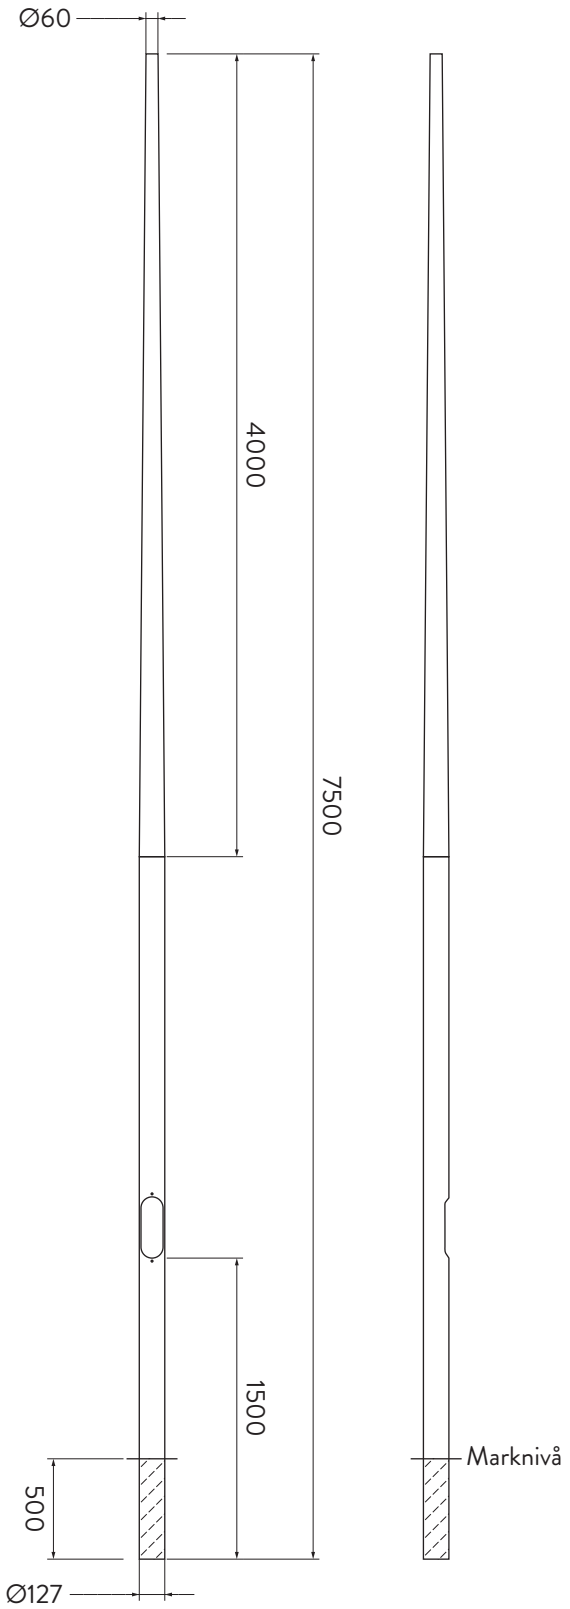

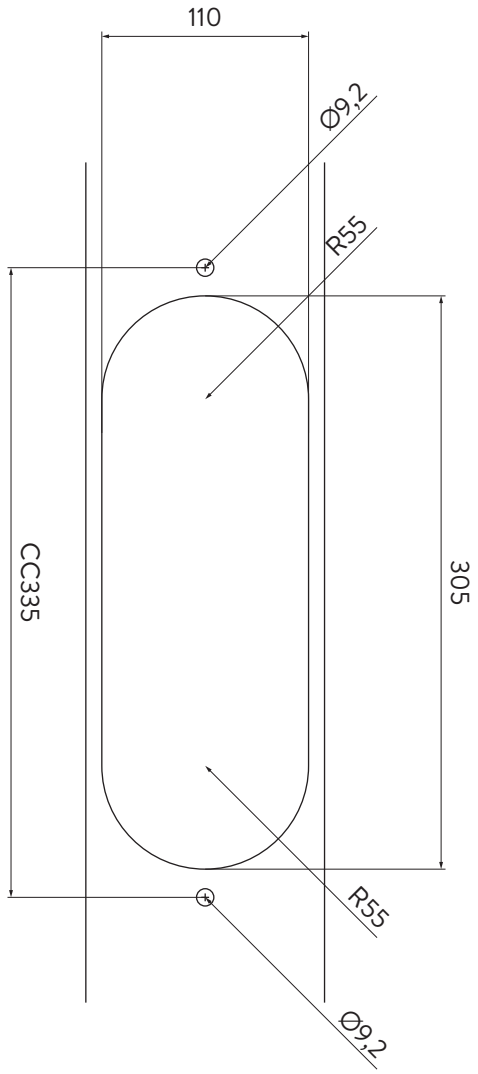

BELYSNINGSSTOLPE 7,5 m med bottendiameter 127 mm
300750-127

FORMENTA

2020-10-02

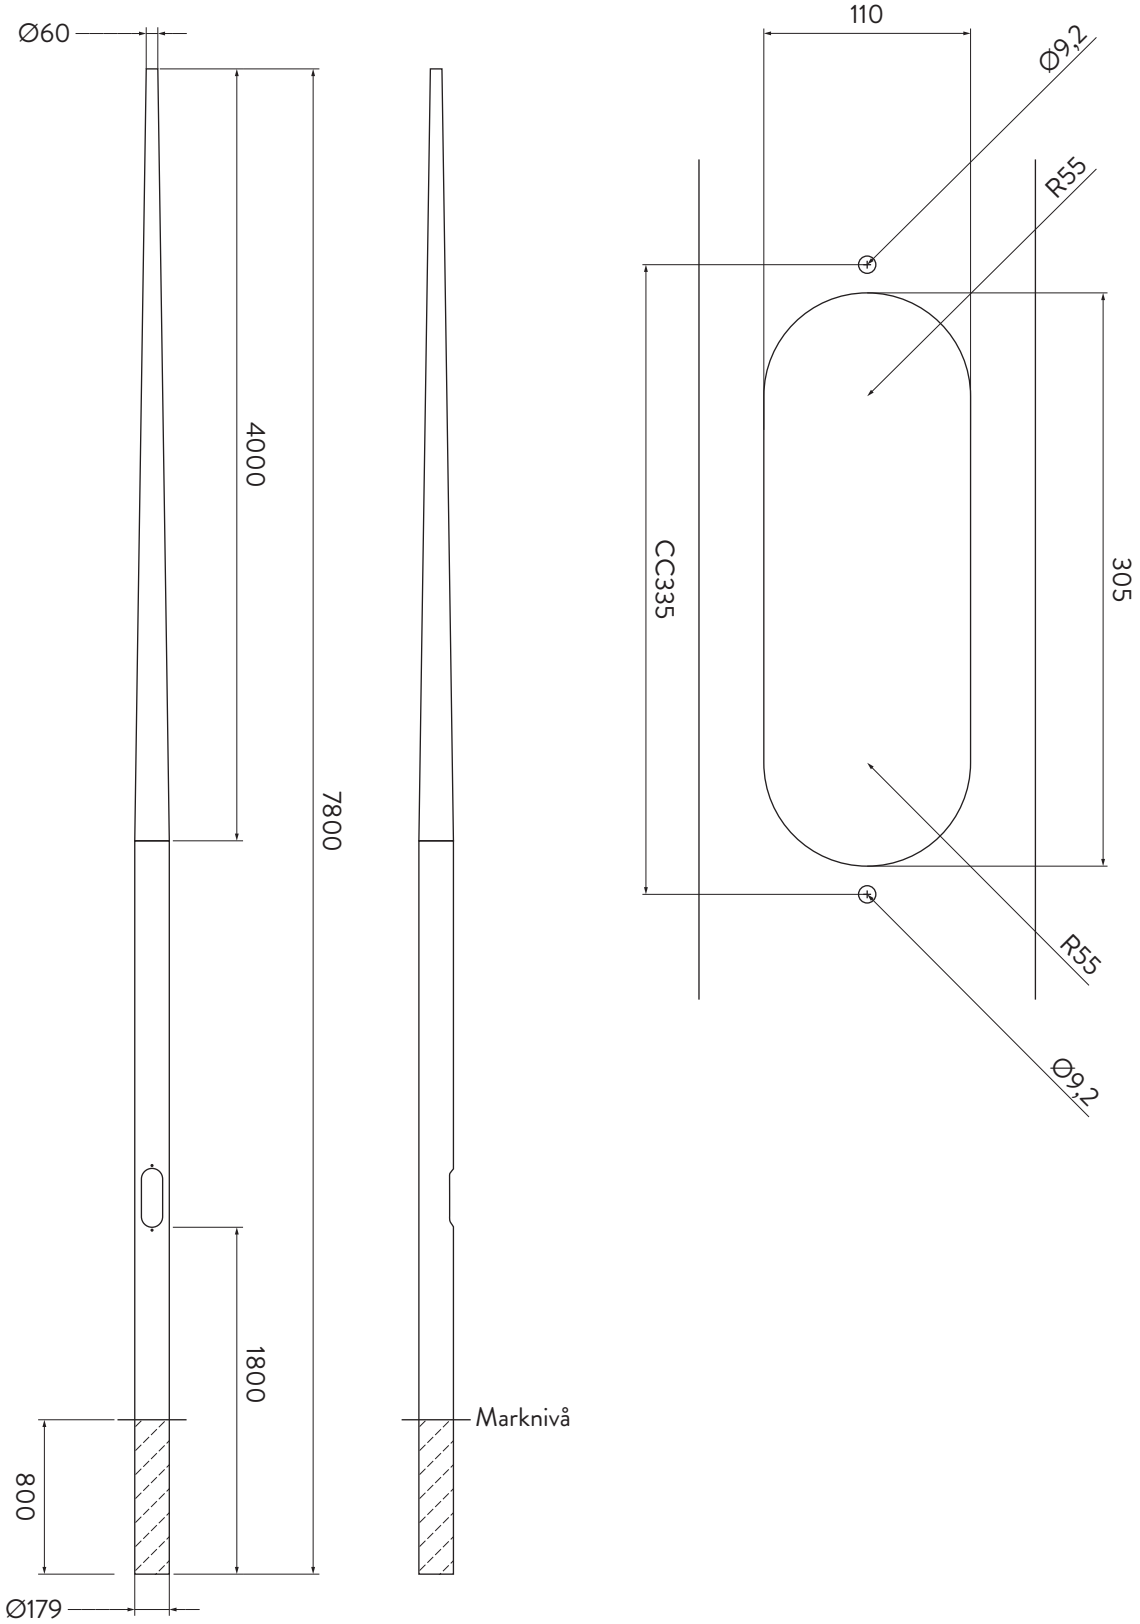

BELYSNINGSSTOLPE 7,8 m med bottendiameter 179 mm
300780

FORMENTA

2020-10-05

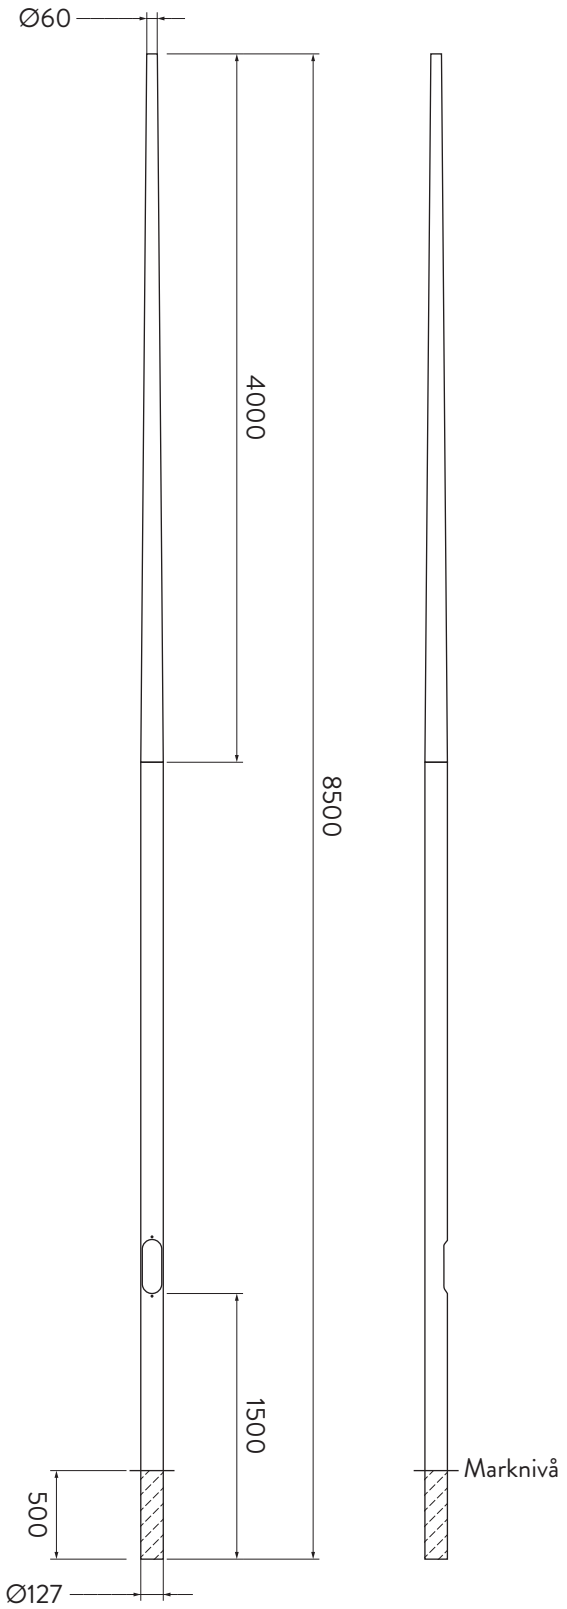

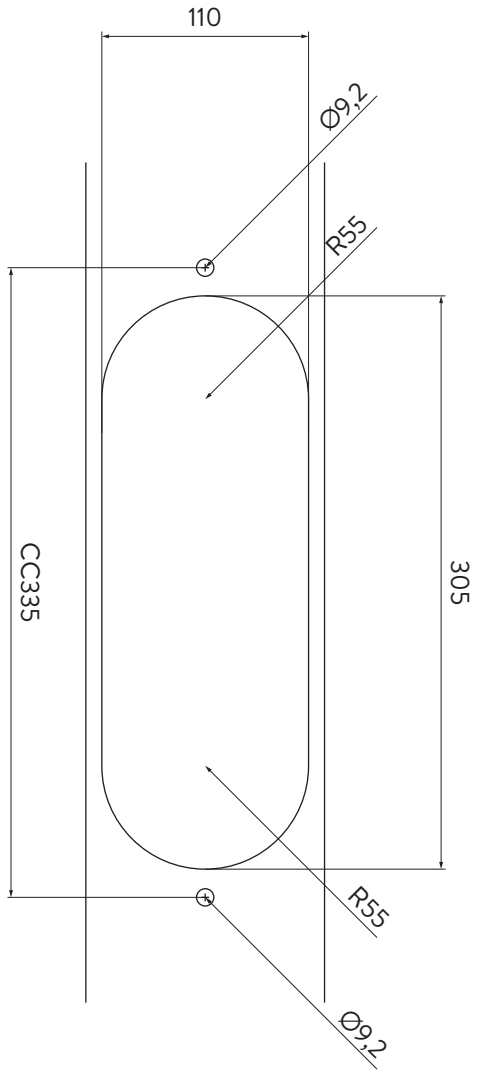

BELYSNINGSSTOLPE 8,5 m med bottendiameter 127 mm
300850-127

FORMENTA

2020-10-02

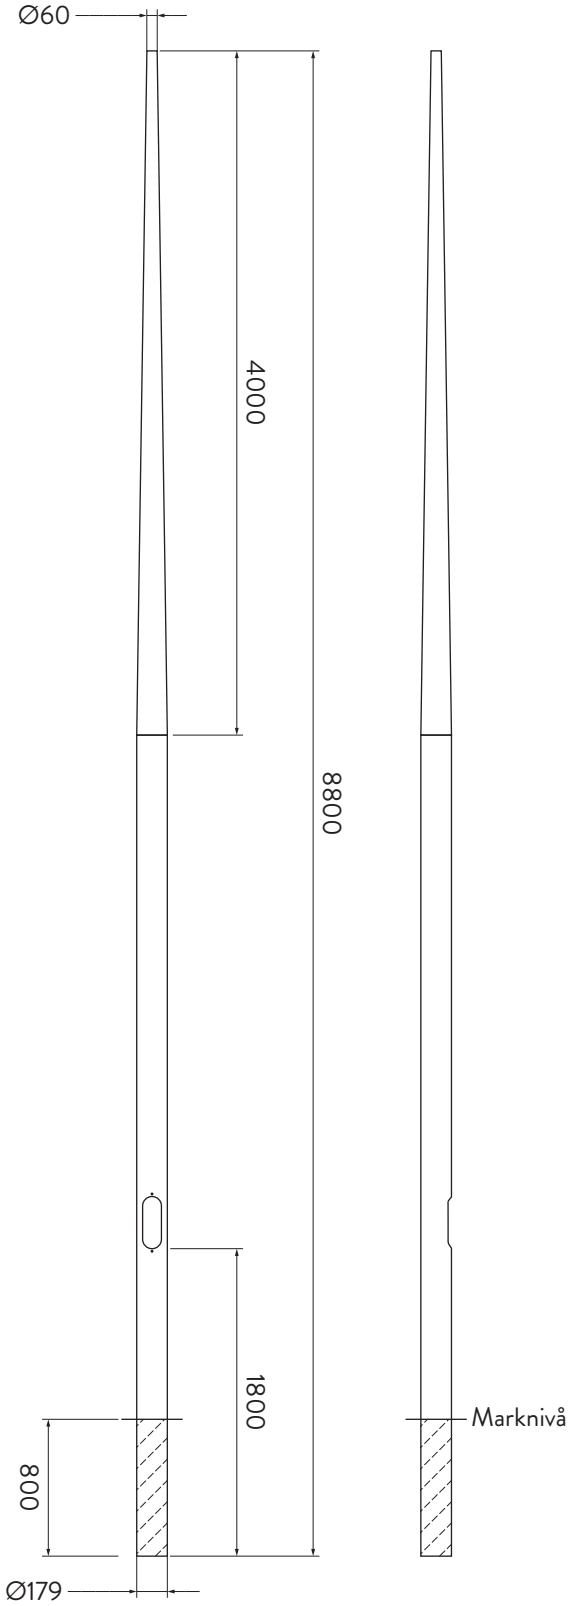

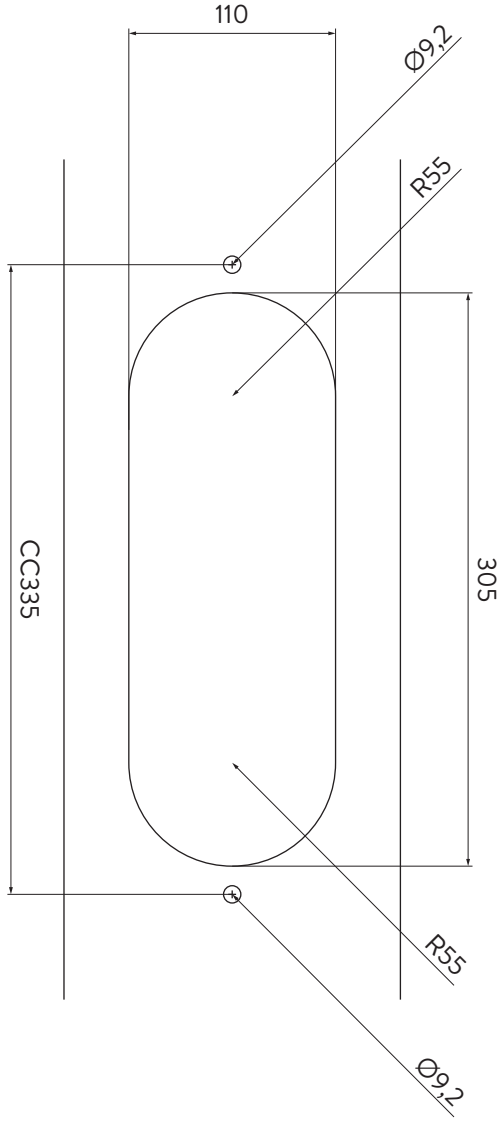

BELYSNINGSSTOLPE 8,8 m med bottendiameter 179 mm
300880

FORMENTA

2020-10-05

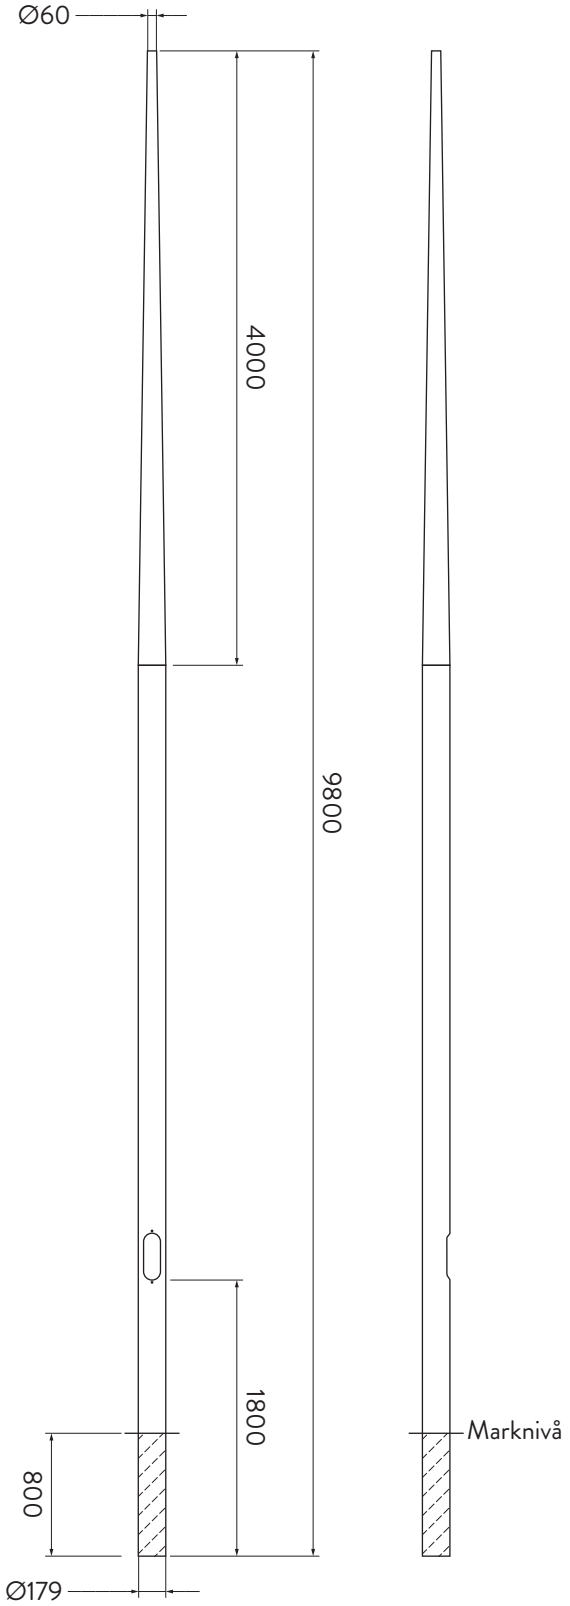

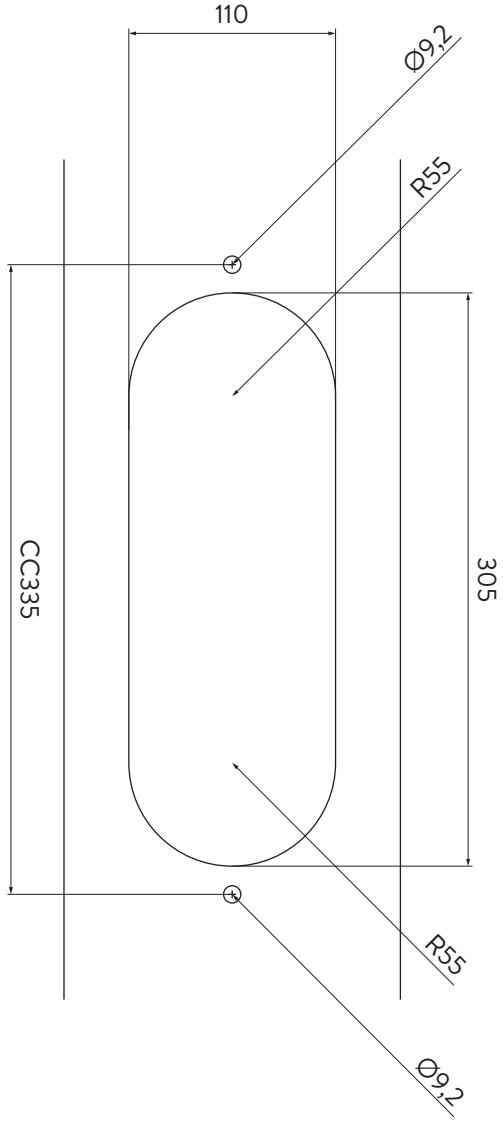

BELYSNINGSSTOLPE 9,8 m med bottendiameter 179 mm
300980

FORMENTA

2020-10-05

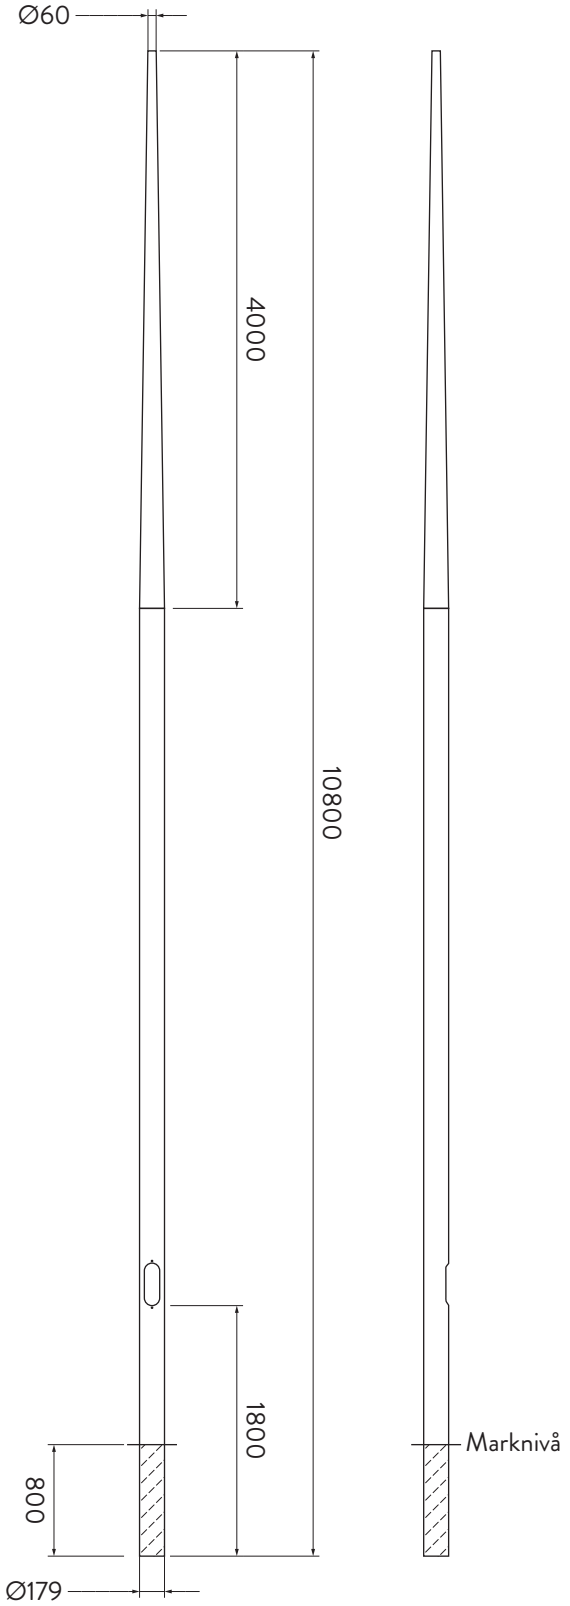

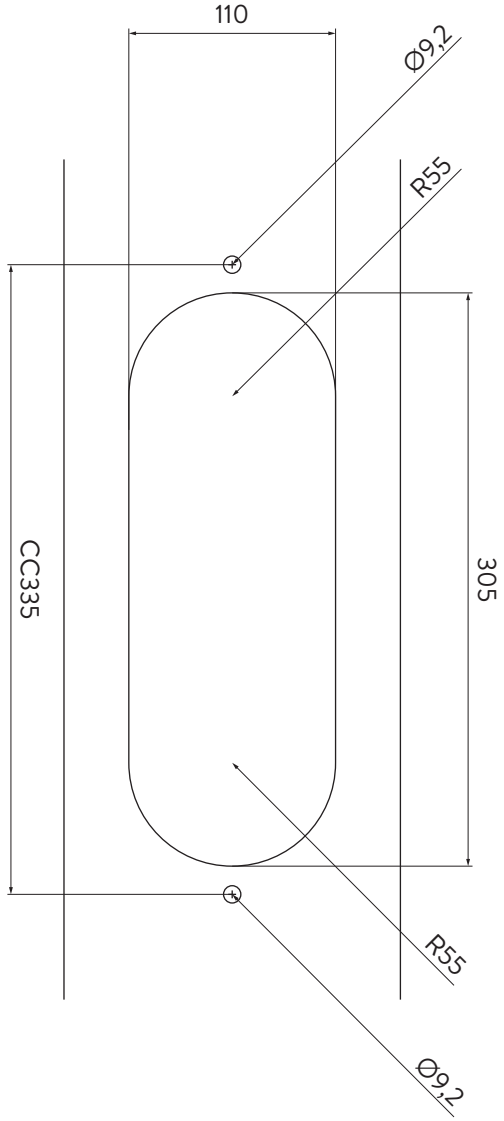

BELYSNINGSSTOLPE 10,8 m med bottendiameter 179 mm
3001080

FORMENTA

2020-10-05